Situatie
schaal 1:200

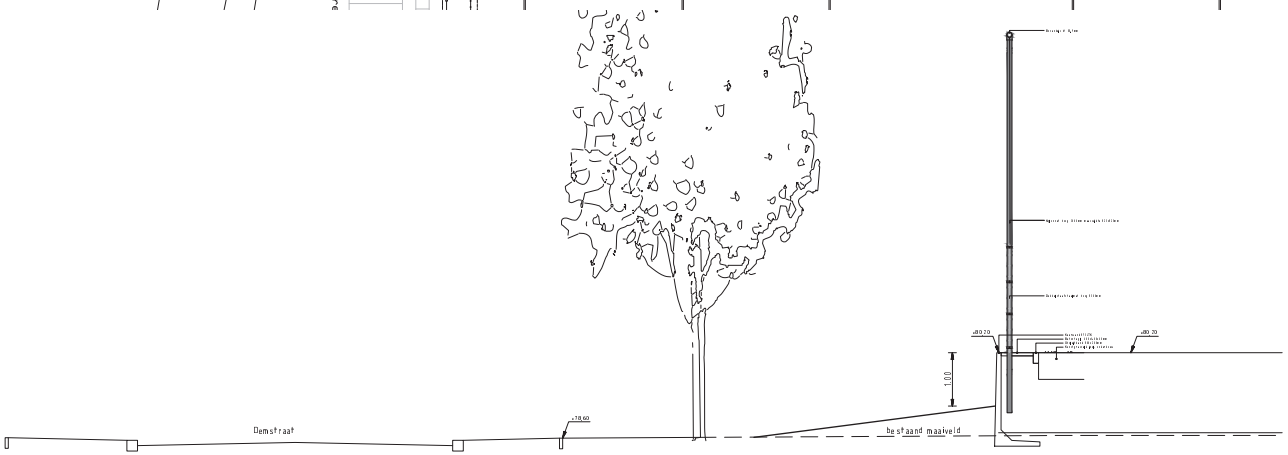


Principe doorsnede keerwand
schaal 1:50

| NR | DATUM | WIJZIGING | GEK. |
|---|---|---|---|
| C0 | 22-06-2012 | CONCEPT | HG |

OPDRACHTGEVER
GEMEENTE HEERLEN

PROJECTOMSCHRIJVING
Sportpark De Dem
Aanpassing keerwanden

TEKENINGOMSCHRIJVING
Situatie

STATUS
CONCEPT

TEKENAAR
[redacted]

PROJECTLEIDER
[redacted]

SCHAAL
1:200/1:50

FORMAAT
A1

BLAD IN BLADEN
1 IN 1

TEKENINGNUMMER
248298-S-1

WIJZ.NR
C0

ORANJEWOUDGEBIED
postbus 17
8160AA Lelystad

Marnixweg 3
8224 BN Lelystad
t (088) 0788 222
f (088) 0788 200

HEERENVEEN
DEVENTER
ALMERE
CAPELLE A/D IJSSEL
OOSTERHOUT

oranjewoud
Master of Infrastructure